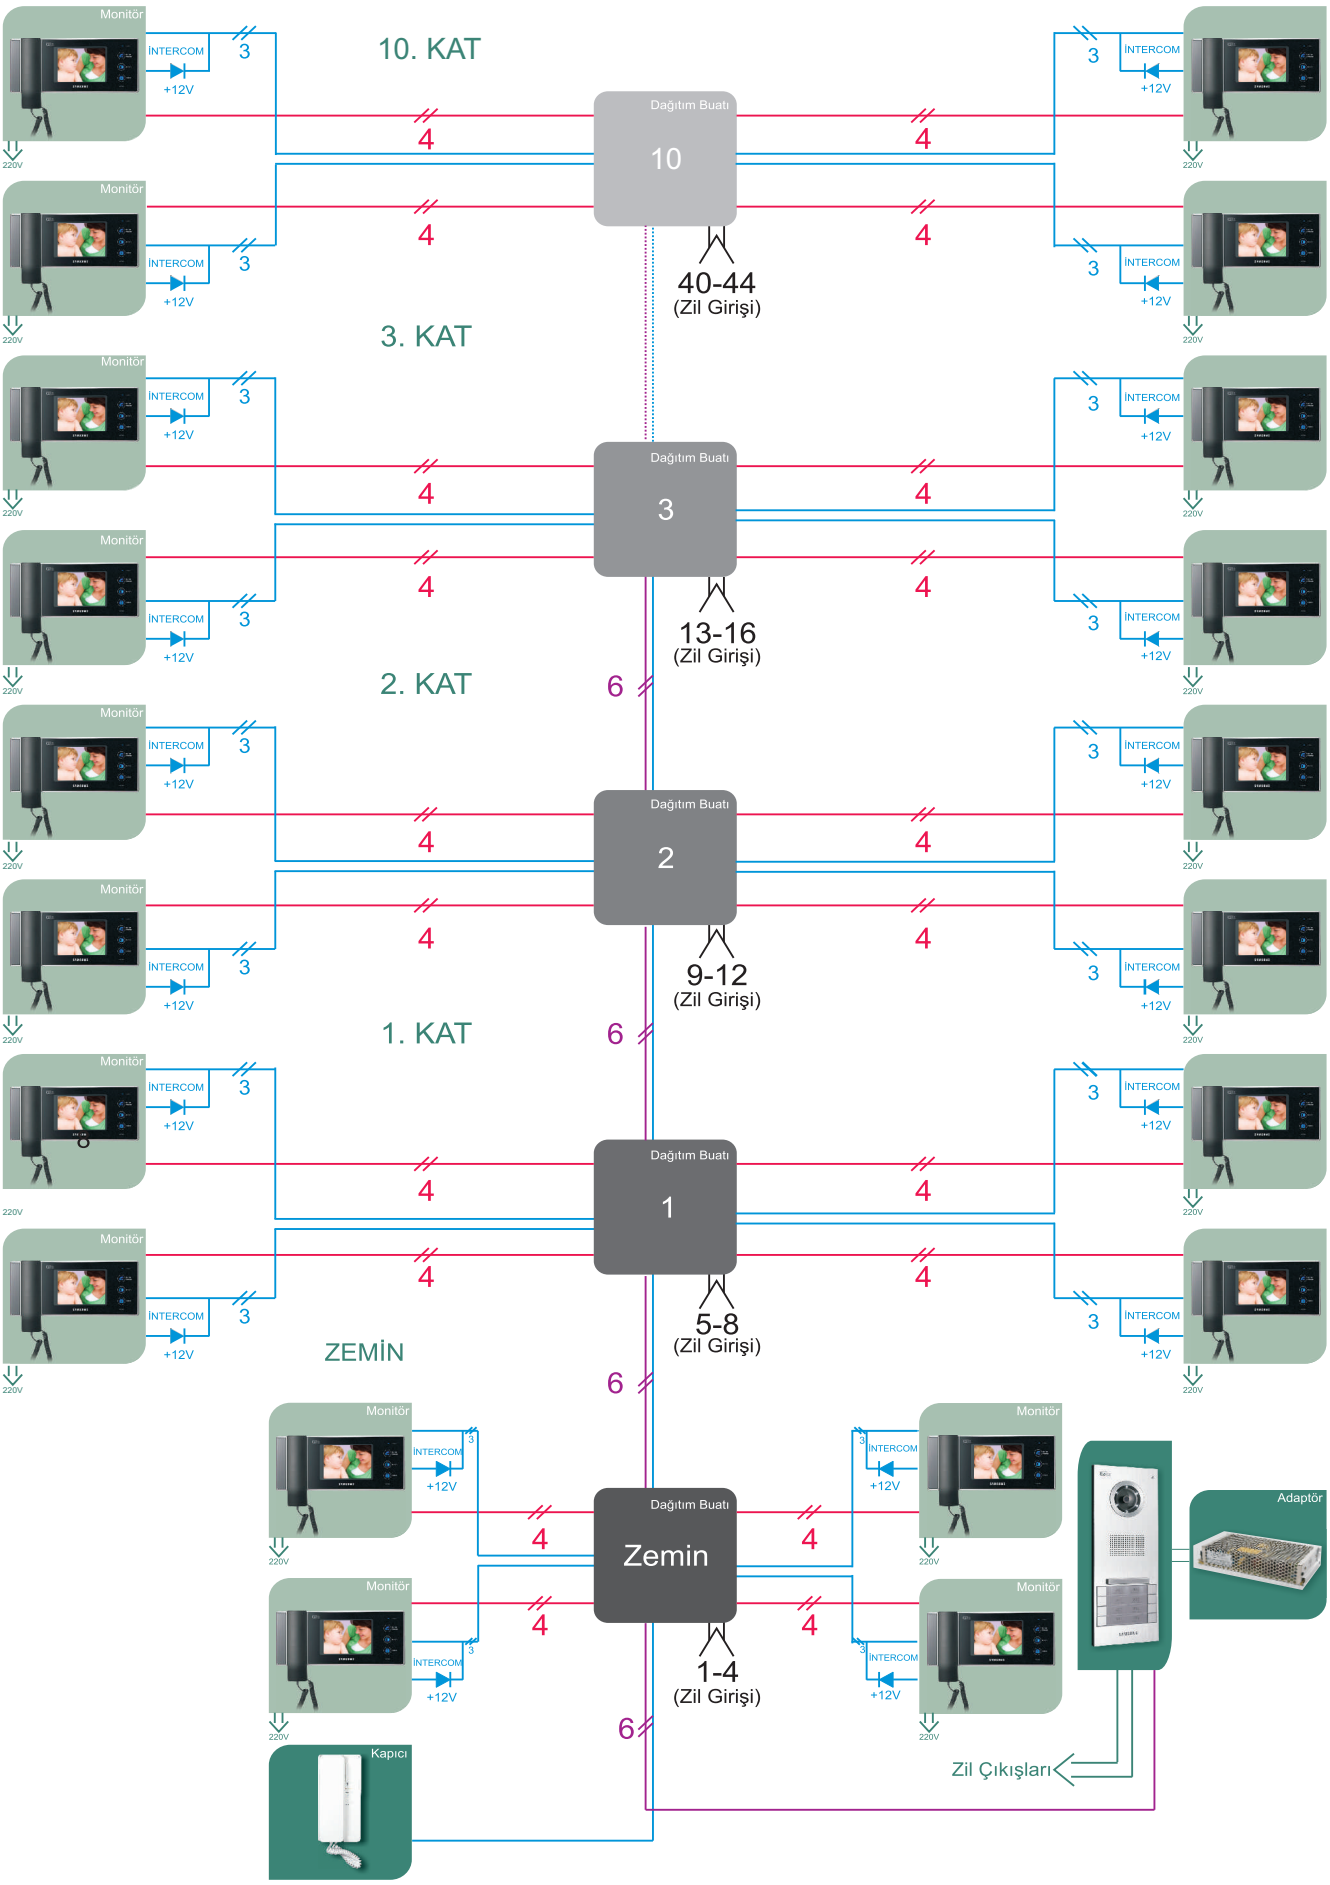KAPICILI 44 DAİRE BAĞLANTI ŞEMASI